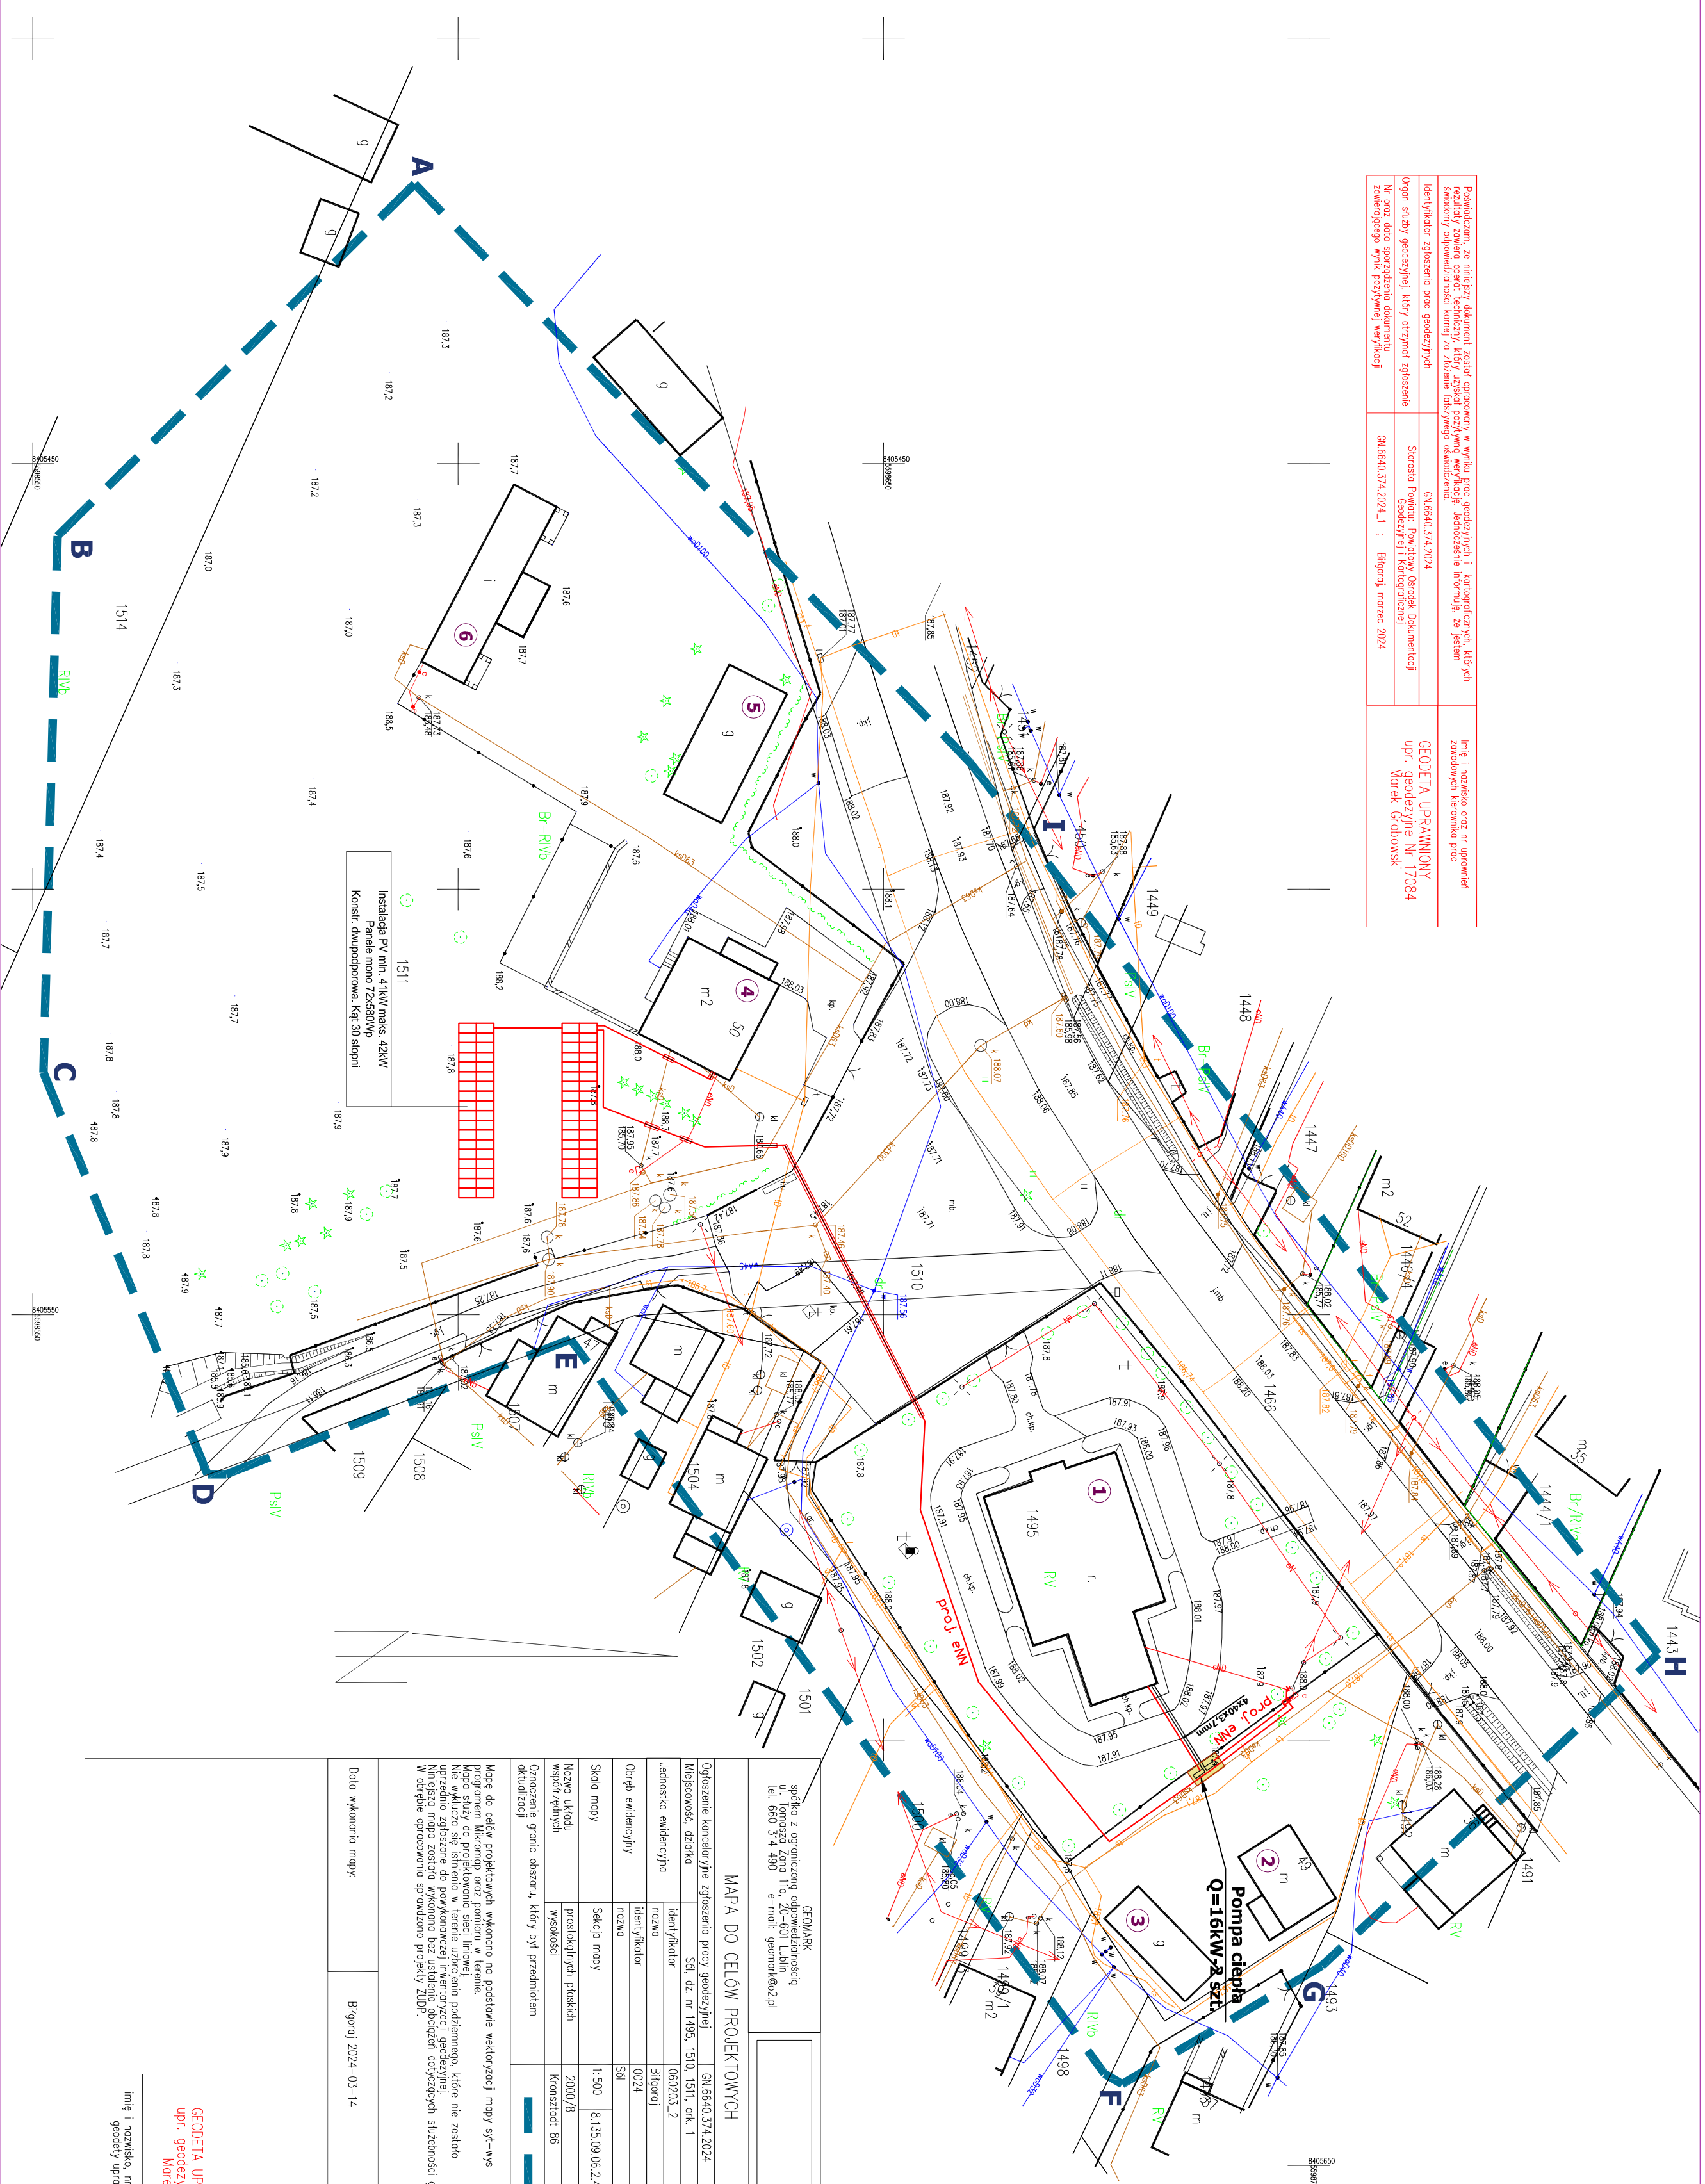


PROJEKT ZAGOSPODAROWANIA TERENU.
CZĘŚĆ GRAFICZNA.
skala 1:500

[illegible]

GEOMARK

spółka z ograniczoną odpowiedzialnością
ul. Janusza Zima 11a, 20-601 Lublin
tel. 660 314 430
e-mail: geomark@o2.pl

MAPA DO CELÓW PROJEKTOWYCH

Ogłoszenie konkursyjne zgłoszenia pracy geodzyjnej	SŁ, dz. nr 1495, 1510, 1511, art. 1		OK6604314.2024
Miejscowość, działka	Sł, dz. nr 1495,	1510, 1511, art. 1	
Jednostka ewidencyjna	identyfikator	060203_2	Bilgoraj
Opis ewidencji	nazwa	0024	
	identyfikator		
Stosunek mapy	nazwa	SŁ	
	Skala pory	1:500	8.135.09.06.2.4, 8.135.09.07.1.3
Nazwa układu współrzędnych	Skalę pory	2000/8	
Oznaczenie granic obszaru, który był przedmiotem aktualizacji	poświadczeń płaskich	Konstancja 86	
	wysokości		

Mapa do celów projektowych wykonana na podstawie wykorzystanej mapy s-yl-wys programem Mikrotop oraz pomiaru w terenie.
Mapa służy do projektowania sieci inżynierskiej i planowania podziemnego. Która nie została używana do celów projektowych i nie jest przeznaczona do publikacji.
Niniejsza mapa została wykonana bez udziału obywateli dotyczących służności gruntowych.

Data wykonania mapy	Bilgoraj 2024-03-14
---------------------	---------------------

GEODETIA UPRAWNIONY
upr. geodezyjne Nr 17084
Marek Grabowski

imię i nazwisko, nr uprawnień
geodety uprawnionego

				ul. "Witka" Bartoszewskiego 16 23-400 Białgoria tel.607 266 322	
PROJEKT ZAGOSPODAROWANIA TERENU		Oferta: Kosztół pod wezwaniem Św. Michała Archidiana w SOI			
Nazwa projektu		Adres: Sól (GZ.Nr.1495, 1510, 1511, ark.1) 23-400 Białgoria			
PROJEKT ZAGOSPODAROWANIA TERENU					
PROJEKTANT	M. uprzw.	Podpis		Data	
mgr inż. Radosław Zalekta	LUB01010005012			20 04 2024	
				Uwagi:	
Skala				1:500	
Nr rys.				pz.	

LEGENDA:
A-I - granica aktualizacji geodezyjnej

ZESTAWIENIE OBIEKTÓW:

Obiekt Nr 1 - Kościół;

Obiekt Nr 2	- dawny dom organisty,
Obiekt Nr 3	- budynek osnobarczy

Obiekt Nr 4 - dom parafialny;

Obiekt Nr 5 - budynek gospodarczy

Obiekt Nr 6 - budynek gospodarczy,

PRAGOWIA

“M/A/rco” Bostonville

U. Wild Baluszewski	Objekt:
---------------------	---------

PROJEKT	Opis
ZAGOSPODAROWANIA	Kościół pod w

TERENU	Adres:	Cóil (47 N° 14
--------	--------	----------------

	301 (02.11.14
Nazwa psunku	

PROJEKT ZAGOSPODAR

PROTECTOR	Alc. 100000
-----------	-------------

PROJEK LANCAR	INI UPRAW.
---------------	------------

mgr inż. Radosław Zakleka	LUB/0310/POOS/12	
---------------------------	------------------	--

[illegible]
