


SCHEMAT TECHNOLOGICZNY POMPY CIEPŁA

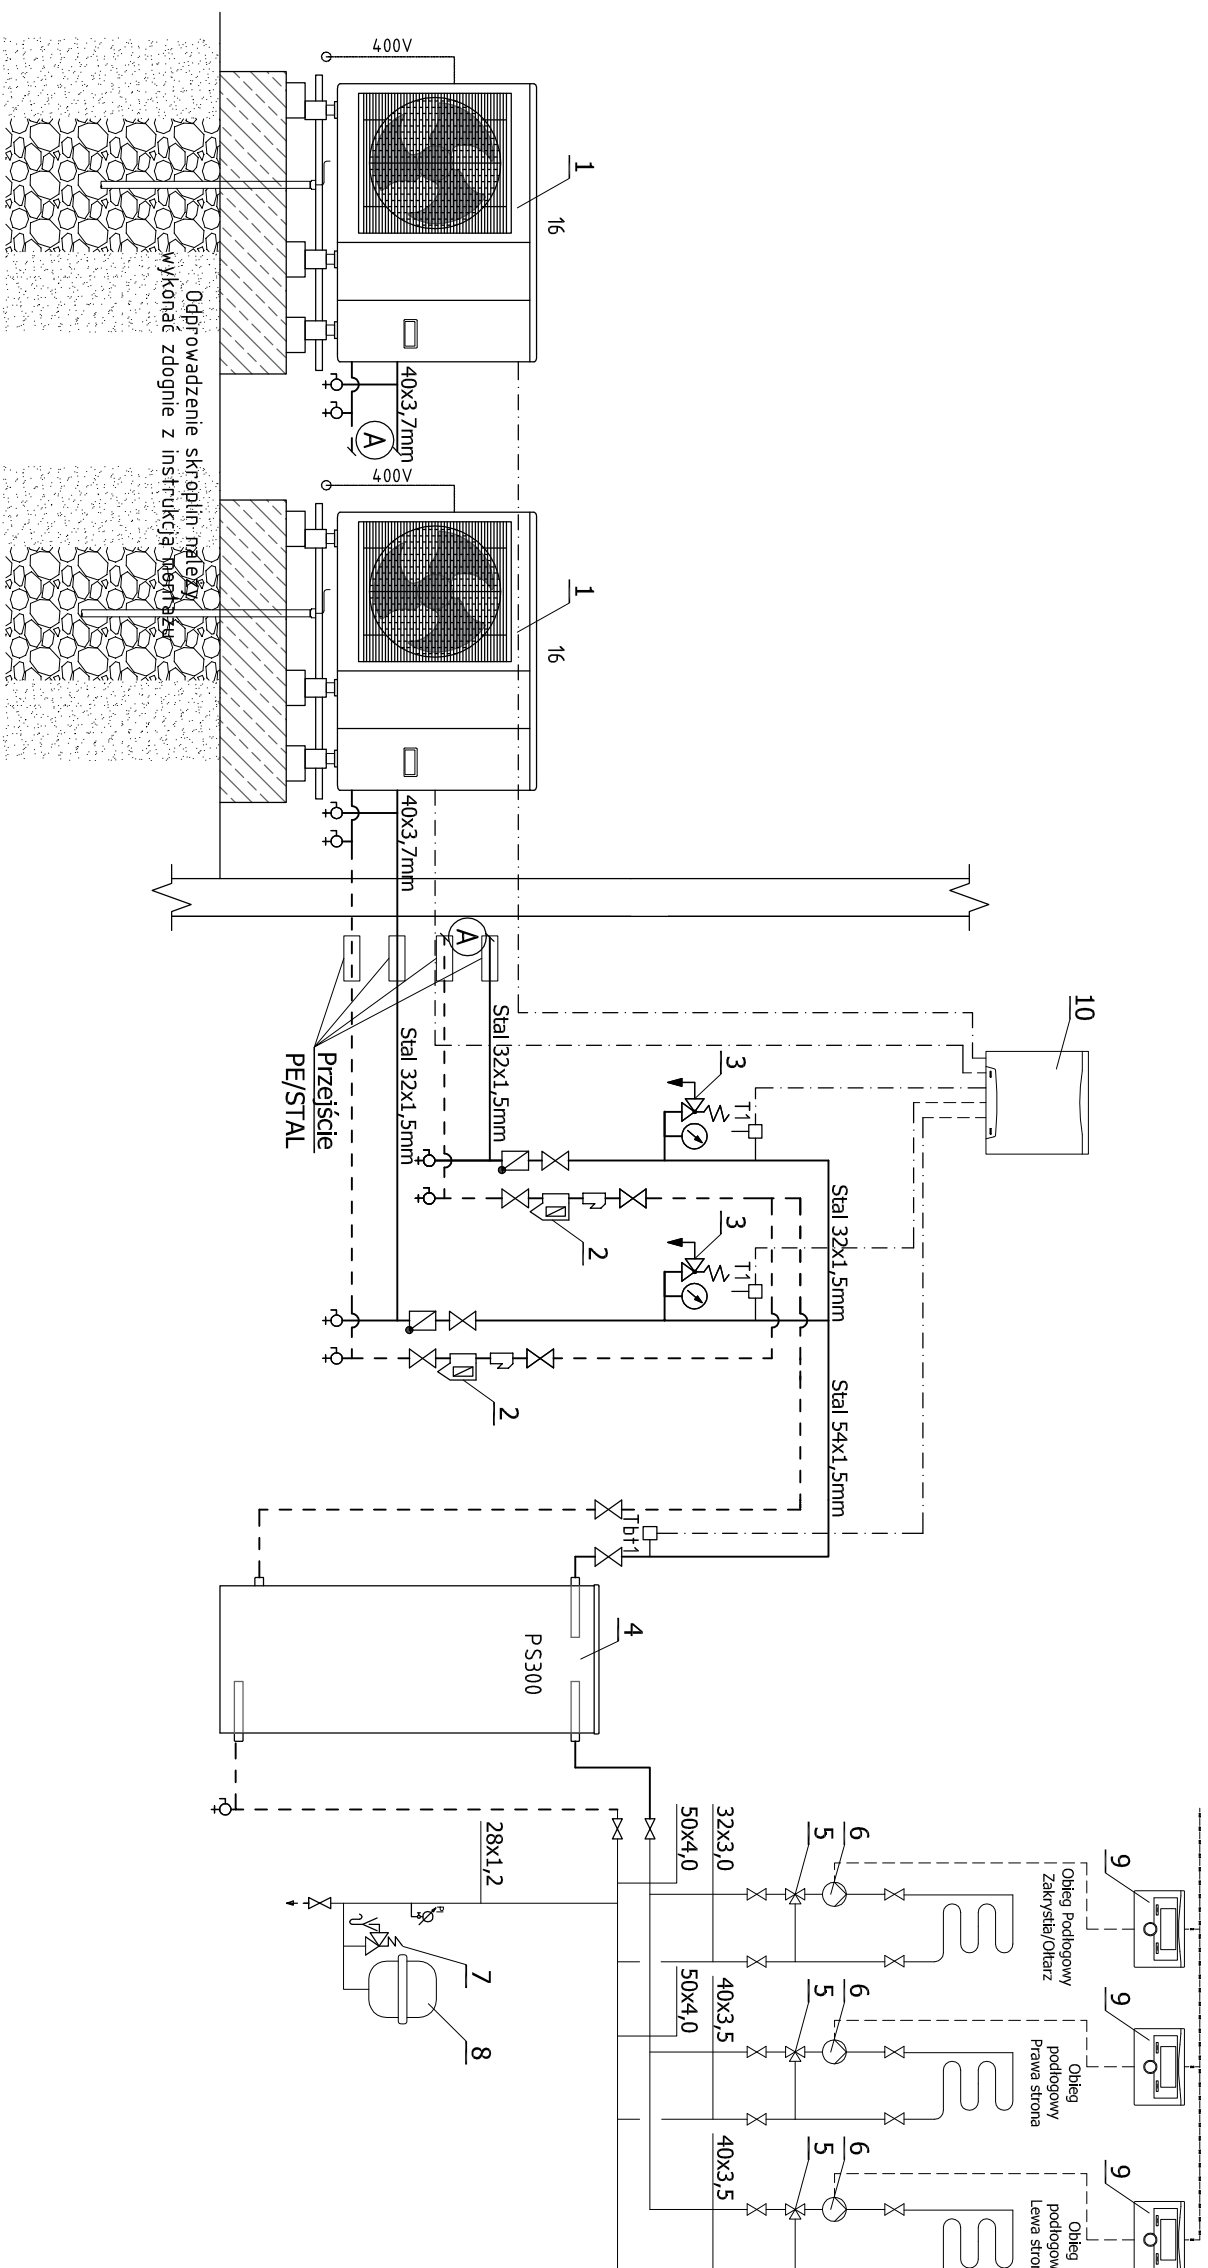

Oznaczenia elementów na schemacie

1. Jednostka zewnętrzna | Monoblok | 16,0kW, 400V, R32
2. Separator powietrza i zanieczyszczeń - DN32
3. Zawór bezpieczeństwa 1/2" - 3bar
4. Bufor ciepła V=300dm³
5. Pompa obiegowa DN15/7
6. Zawór trójdrogowy Kvs zaworu: 6,3m³/h
7. Zawór bezpieczeństwa 1/2" - 3bar
8. Naczynie wzbiorcze przeponowe c.o. V=25dm³
9. Sterownik pomieszczeniowy
10. Sterownik kaskady 2 pomp ciepła

Instalacja - zasilanie

[Instalacja - powrót](#)

Armatura:

- | | |
|---|-------------------------|
|  | zawór odcinający kulowy |
|  | zawór zwrotny |
|  | kurek spustowy |
|  | manometr |
|  | termometr |

P R A G O W N I A				P R O J E K T O W A			
BIURO USŁUG INWESTYCYJNYCH				mgr inż. Paweł Sosniński			
ul. "Wira" Bartoszewskiego16 23-400 Bilgoraj				tel. 607 266 325			
PROJEKT TECHNICZNY		Objekt:		Kościół pod wezwaniem Św. Michała Archanioła w Sołi			
		Adres:		Soł (dz. Nr. 1495) 23-400 Bilgoraj			
Nazwa rysunku		Sicała					
SCHEMAT TECHNOLOGICZNY POMPY CIEPŁA							
AUTORZY PROJEKTU		Nr upraw.		Podpis		Data	
Projektował: mgr inż. Radosław Zakleka		LUB/0310/P005/12				20 02 2024	
Sprawdził: mgr inż. Albert Zajac		LUB/0282/PW05/12					
						Nr rys S3	