


skala 1:100

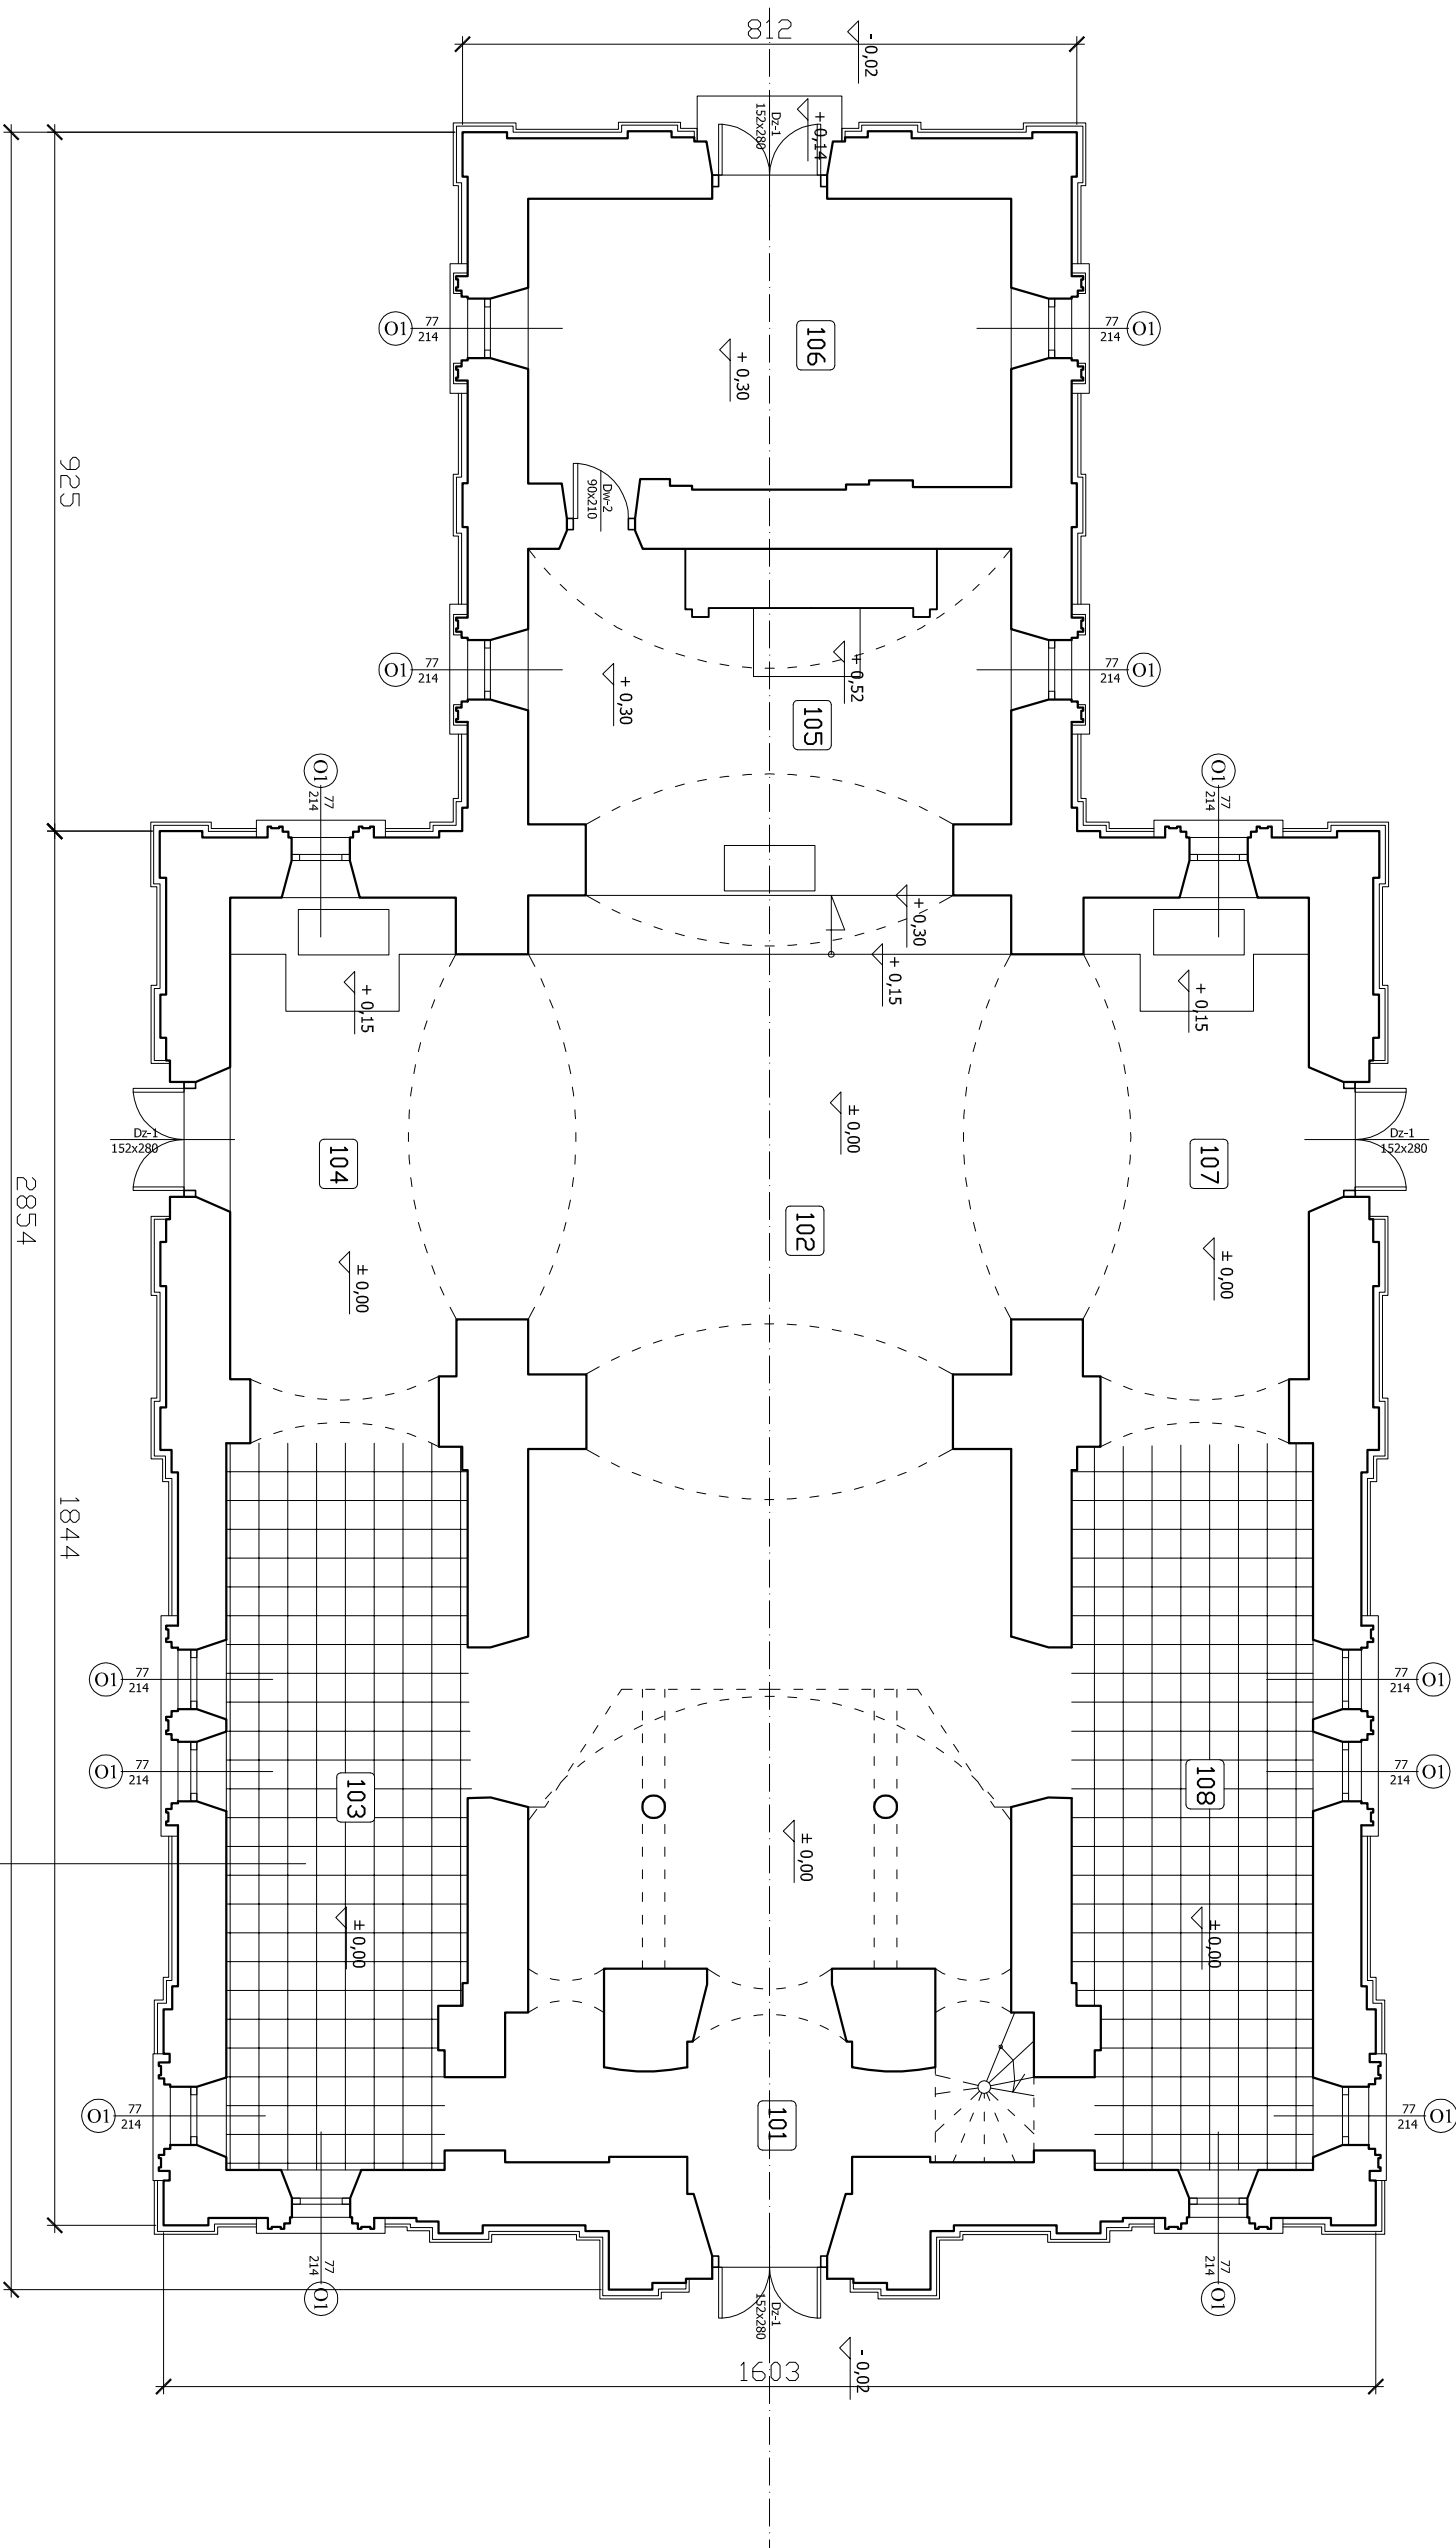

ZESTAWIENIE POWIERZCHNI PRZYZIEMIE			
Nr pom.	Nazwa pomieszczenia	posadzka	pow[m^2]
101	Przedsiónek	Kamień	4,50
102	Nawa główna	Kamień	109,10
103	Nawa boczna	Kamień	34,40
104	Transept	Kamień	23,60
105	Prezbiterium	Kamień	23,30
106	Zakryścia	Kamień	24,40
107	Transept	Kamień	23,60
108	Nawa boczna	Kamień	34,40
POWIERZCHNIA OGÓŁEM			277,30

Zakłada się zachowanie istniejących poziomów w nowych posadzkach w stanie wykonanym; Rozwiązania architektoniczne nowej posadzki w odrębnym opracowaniu.

P R A G O W N I A				P R O J E K T O W A			
				BIURO USEUG INWESTYCYJNYCH			
				mgr inż. Paweł Sosniński			
ul. "Witra" Bartoszewskiego 16				23-400 Biłgoraj		tel. 607 266 325	
PROJEKT ARCHITEKTONICZNO - BUDOWLANY				Objekt: Kościół pod wezwaniem Św. Michała Archanioła w Soli			
				Adres: Sól (dz.Nr 1495) 23-400 Biłgoraj			
Nazwa rysunku				Skala			
RZUT PRZYZIEMI				1:100			
AUTORZY PROJEKTU		Nr upraw.	Podpis		Data		Nr rys A_1
Projektował: mgr inż. arch. Michał Patyk		UAN 8387/21/90					
Opracował: mgr inż. Paweł Sosniński		LUB/0064/PWOK/09			20 04 2024		