


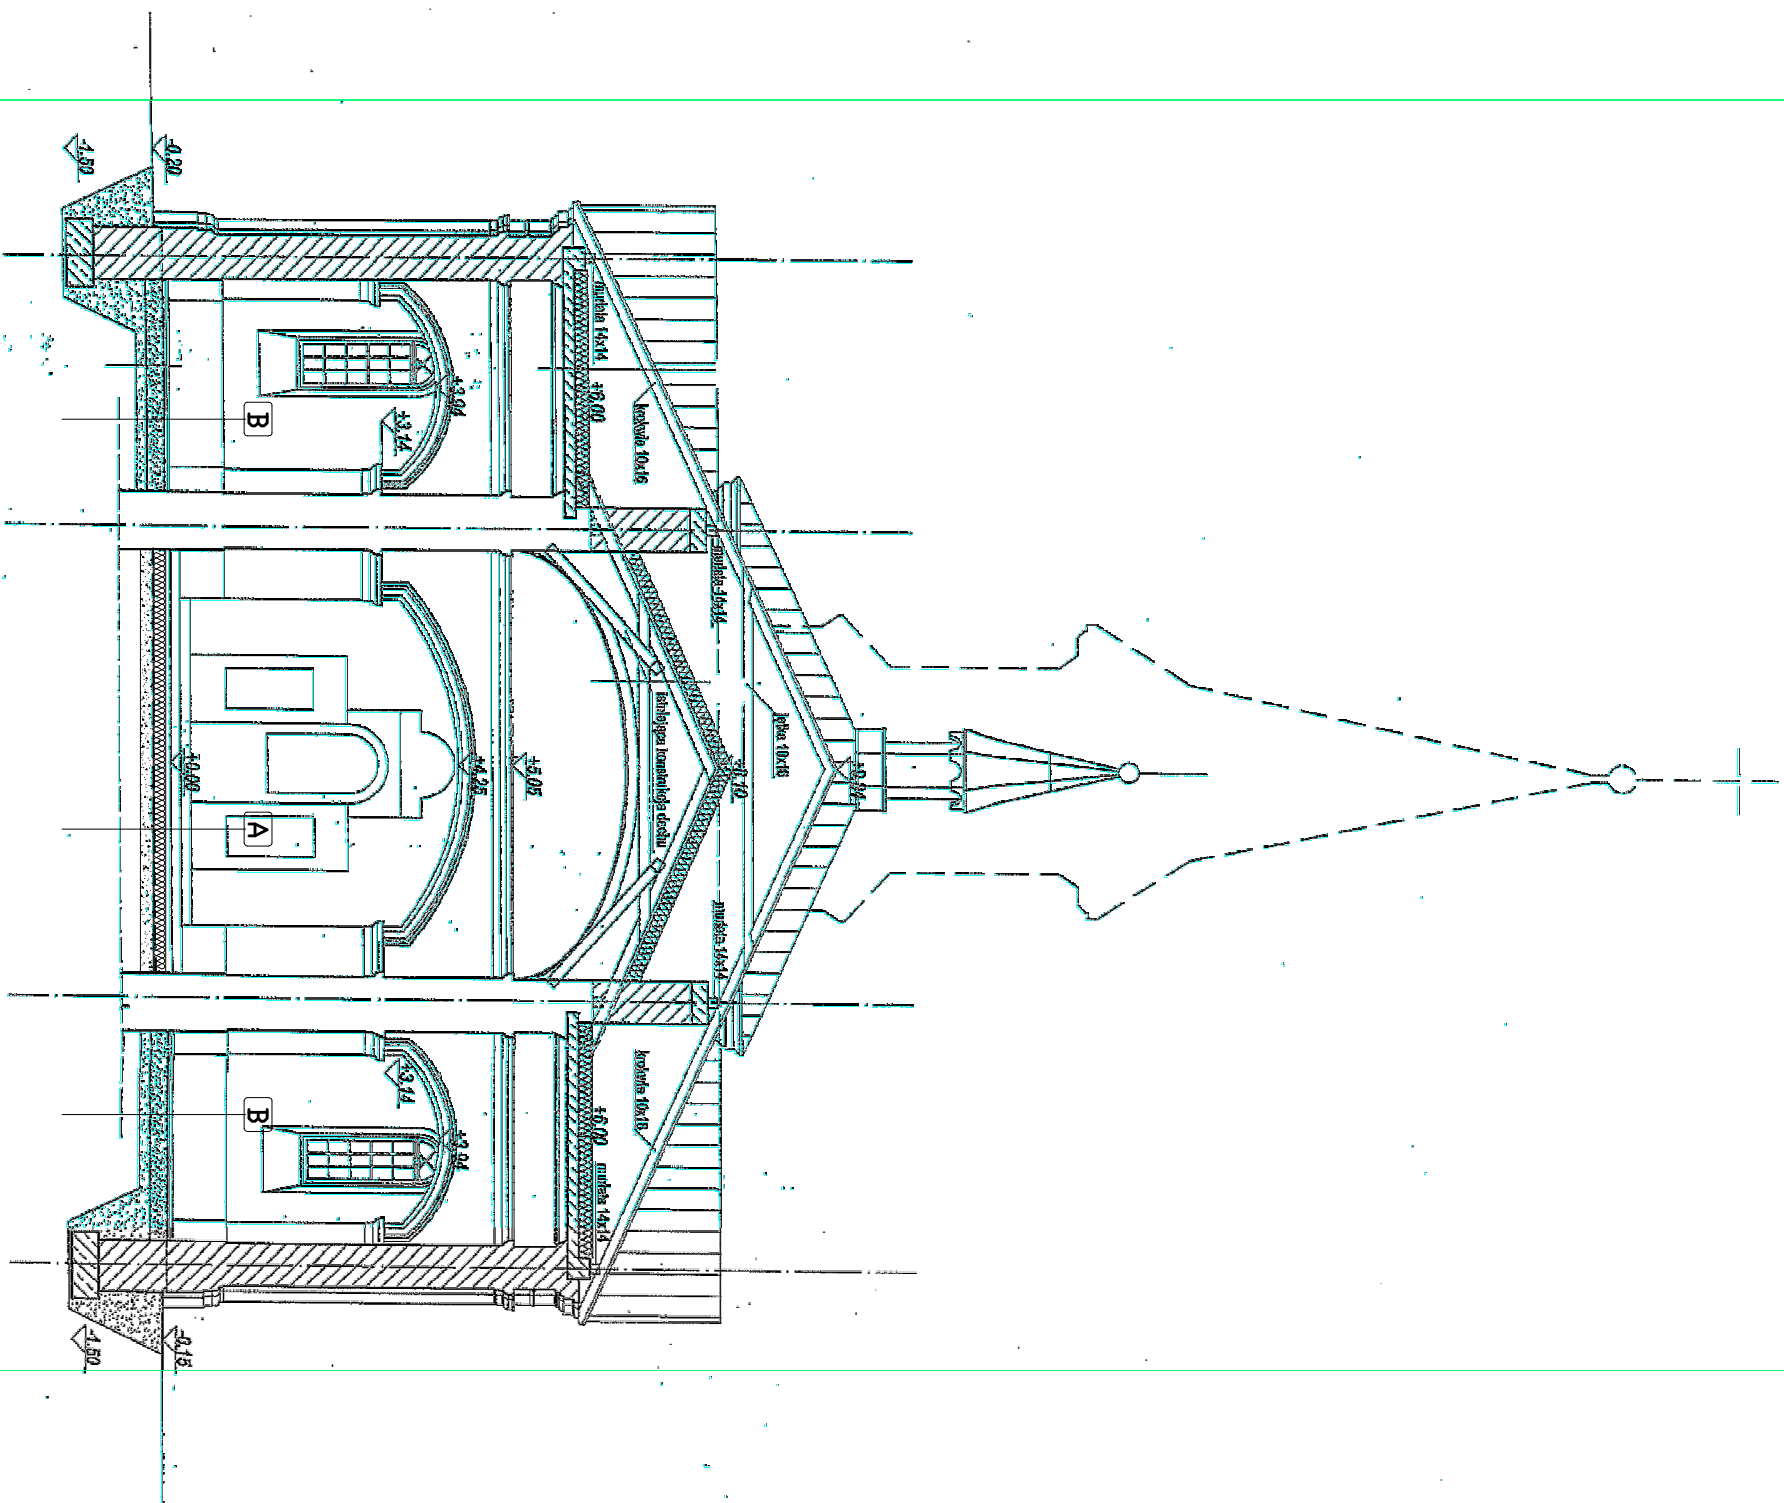

A Warstwy projektowane (15cm):

Posadzka z płyt kamiennych na kleju - 2cm
Podkład cementowy zbrojony matami /
ogrz.podlogowe wodne - 7cm
Płyty PIR z okładziną z aluminium - 6cm
Folia PE 0.4mm
Warstwy istniejące /bez zmian/:
Podkład betonowy
Podsyпка płaskowa istniejąca
Grunt rodzimy

B Warstwy projektowane (19cm):

Posadzka z płyt kamiennych na kleju - 2cm
Podkład cementowy zbrojony matami /
ogrz.podlogowe wodne - 7cm
Płyty PIR z okładziną z aluminium - 10cm
Folia PE 0.4mm
Warstwy istniejące /bez zmian/:
Podkład betonowy
Podsyпка płaskowa istniejąca
Grunt rodzimy

P R A C O W N I A P R O J E K T O W A			
BIURO USŁUG INWESTYCYJNYCH mgr inż. Paweł Sosiński			
		ul. "Wira" Bartoszewskiego 16 23-400 Biłgoraj tel 607 266 325	
PROJEKT ARCHITEKTONICZNO - BUDOWLANY		Objekt: Kościół pod wezwaniem Św. Michała Archanioła w Sól	Adres: Sól (dz.Nr 1495) 23-400 Biłgoraj
Nazwa rysunku PRZEKRÓJ A-A			
AUTORZY PROJEKTU		Nr upraw.	Podpis
Projektował: mgr inż. arch. Michał Patyk		Uwagi 8387/21/90	
Opracował: mgr inż. Paweł Sosiński		LUB/0064/PWOK/09	20 04 2024
Skala 1:100			Nr rys A_2