PROJEKT ZAGOSPODAROWANIA TERENU.
CZĘŚĆ GRAFICZNA.

skala 1:500

Poświadczam, że niniejszy dokument został opracowany w wyniku prac geodezyjnych i kartograficznych, których rezultaty zawiera operat techniczny, który uzyskał pozytywną weryfikację. Jednocześnie informuję, że jestem świadomy odpowiedzialności karnej za złożenie fałszywego oświadczenia.		Imię i nazwisko oraz nr uprawnień zawodowych kierownika prac
Identyfikator zgłoszenia prac geodezyjnych	GN.6640.374.2024	GEODETA UPRAWNIONY upr. geodezyjne Nr 17084 Marek Grabowski
Organ służby geodezyjnej, który otrzymał zgłoszenie	Starosta Powiatu: Powiatowy Ośrodek Dokumentacji Geodezyjnej i Kartograficznej	
Nr oraz data sporządzenia dokumentu zawierającego wynik pozytywnej weryfikacji	GN.6640.374.2024_1 ; Biłgoraj, marzec 2024	

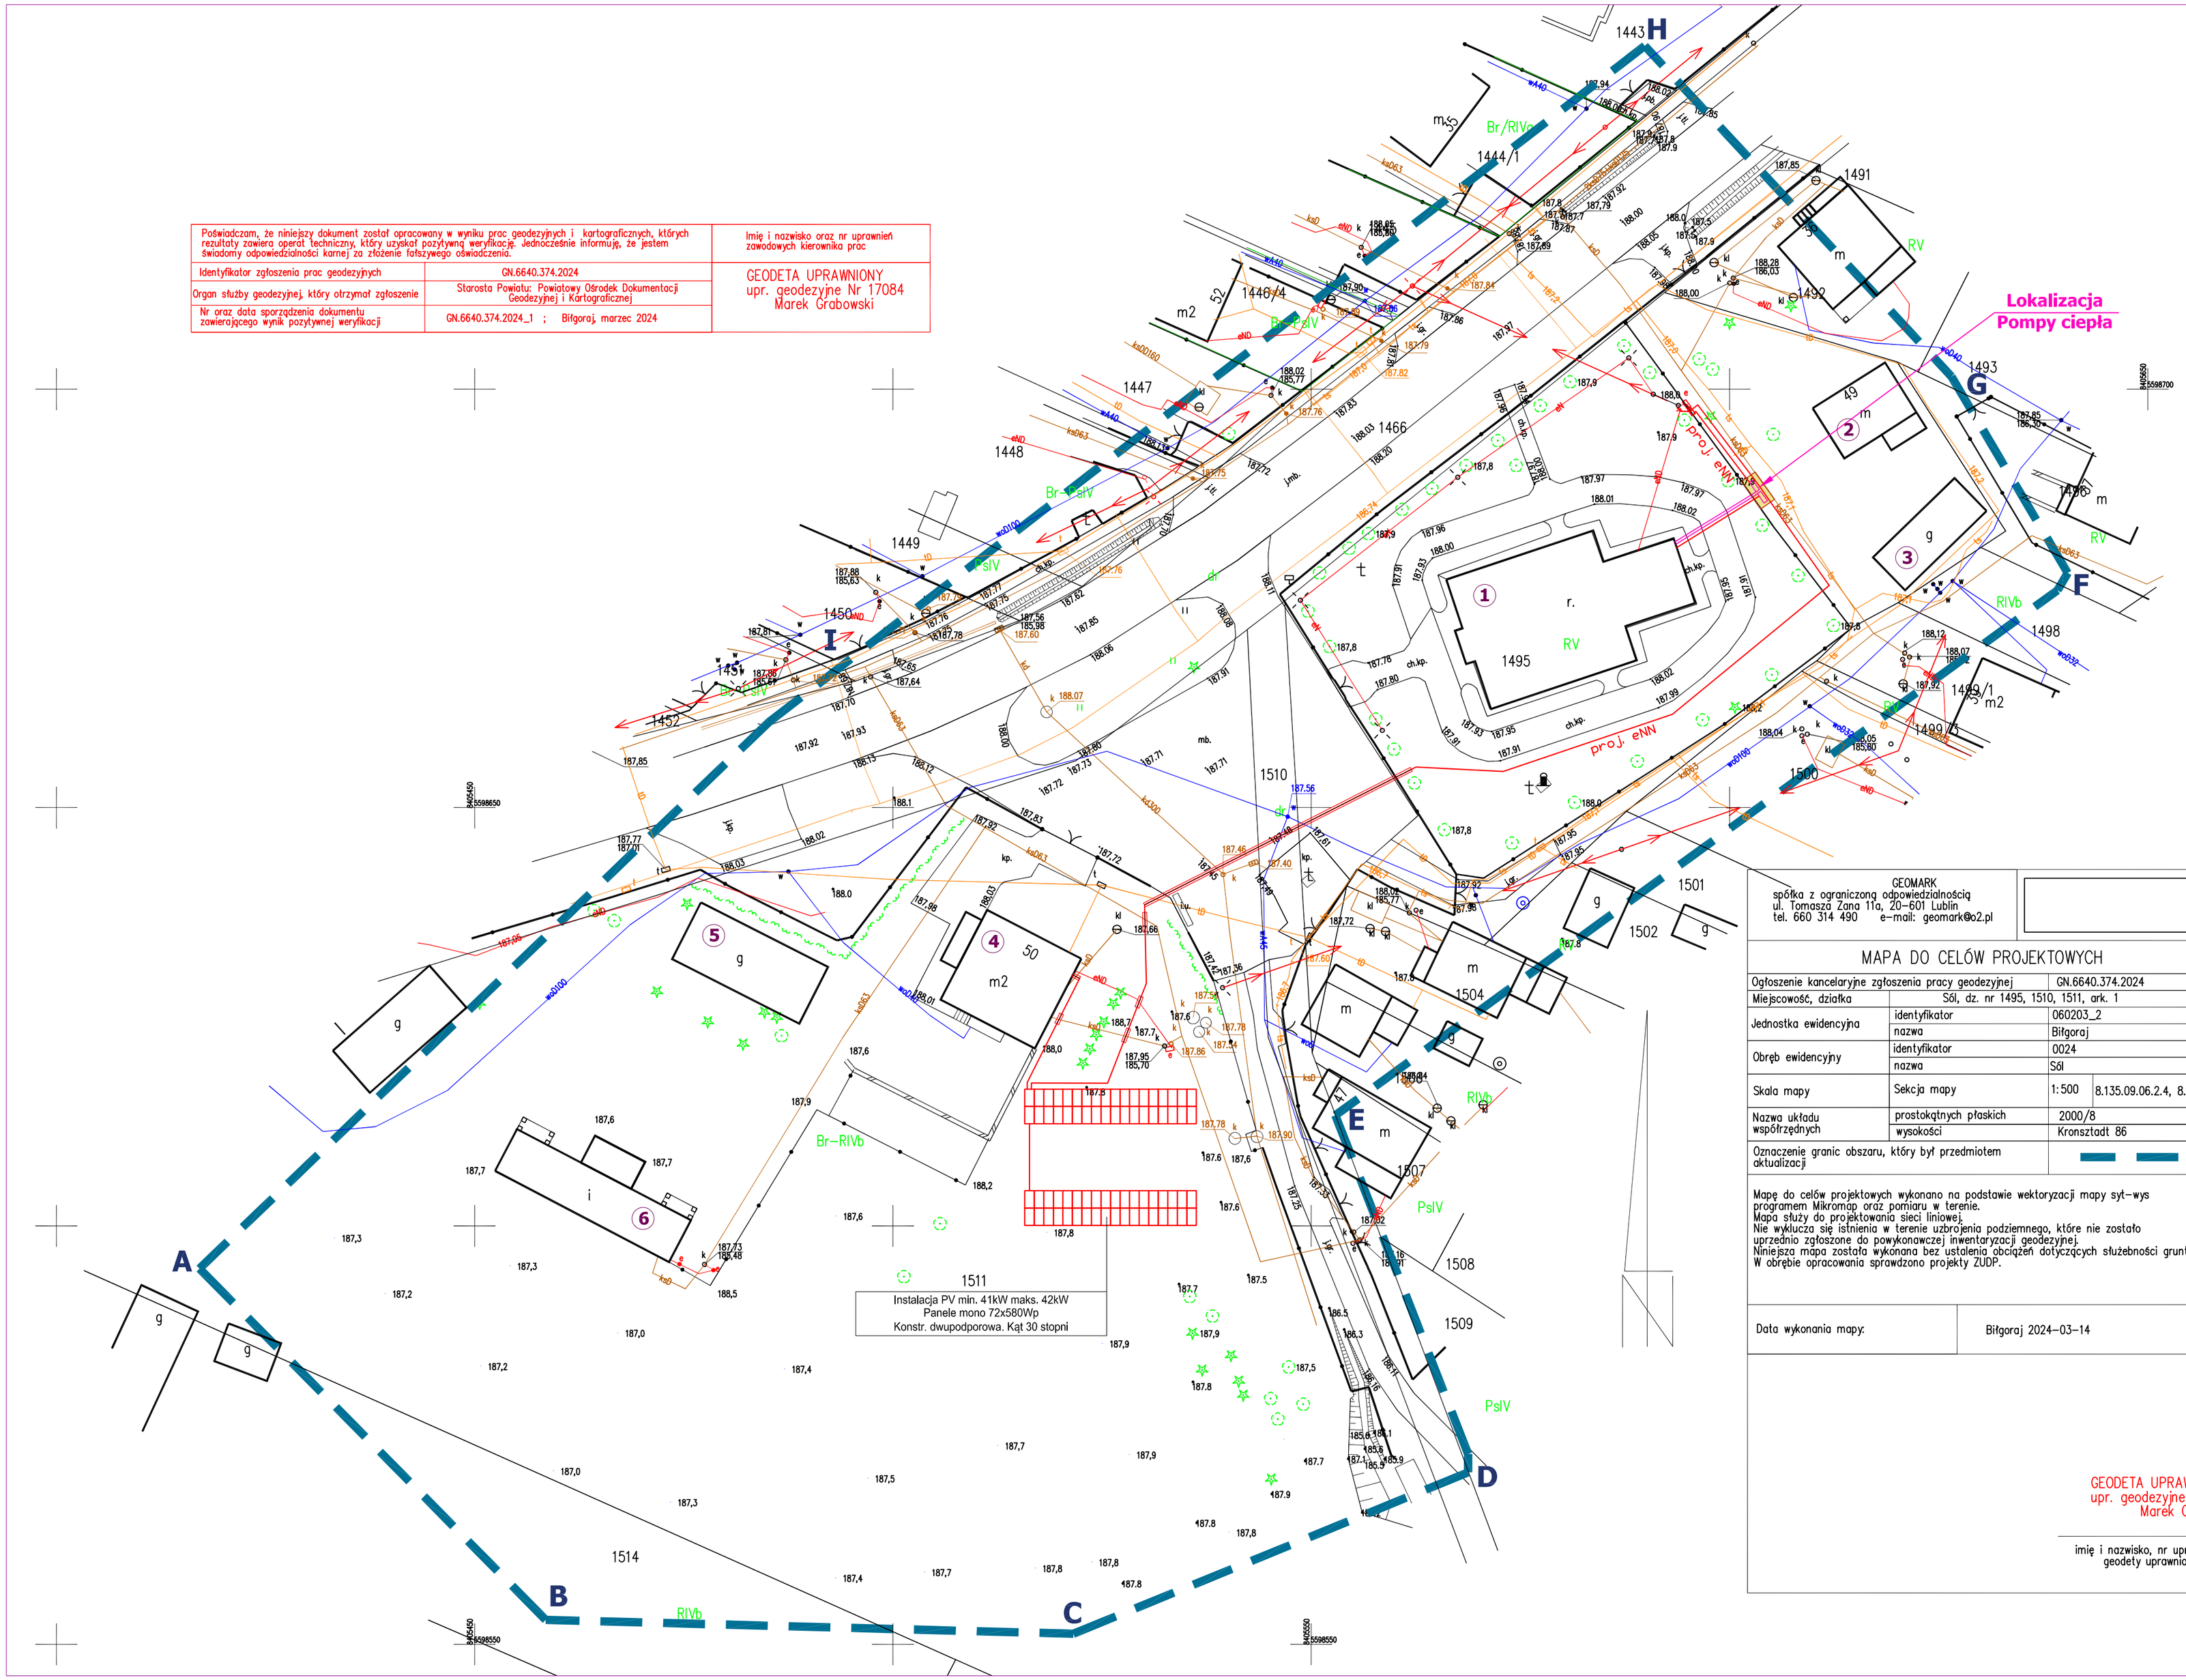

GEOMARK spółka z ograniczoną odpowiedzialnością ul. Tomasza Zana 11a, 20-601 Lublin tel. 660 314 490 e-mail: geomark@o2.pl		
MAPA DO CELÓW PROJEKTOWYCH		
Ogłoszenie kancelaryjne zgłoszenia pracy geodezyjnej		GN.6640.374.2024
Miejscowość, działka		Sól, dz. nr 1495, 1510, 1511, ark. 1
Jednostka ewidencyjna	identyfikator	060203_2
	nazwa	Biłgoraj
Obręb ewidencyjny	identyfikator	0024
	nazwa	Sól
Skala mapy	Sekcja mapy	1:500 8.135.09.06.2.4, 8.135.09.07.1.3
Nazwa układu współrzędnych	prostokątnych płaskich	2000/8
	wysokości	Kronsztadt 86
Oznaczenie granic obszaru, który był przedmiotem aktualizacji		

Mapę do celów projektowych wykonano na podstawie wektoryzacji mapy syt-wys programem Mikromap oraz pomiaru w terenie.
Mapa służy do projektowania sieci liniowej.
Nie wyklucza się istnienia w terenie uzbrojenia podziemnego, które nie zostało uprzednio zgłoszone do powykonawczej inwentaryzacji geodezyjnej.
Niniejsza mapa została wykonana bez ustalenia obciążeń dotyczących służebności gruntowych.
W obrębie opracowania sprawdzono projekty ZUDP.

Data wykonania mapy:	Biłgoraj 2024-03-14

GEODETA UPRAWNIONY
upr. geodezyjne Nr 17084
Marek Grabowski

imię i nazwisko, nr uprawnień geodety uprawnionego

LEGENDA:

A-I - granica akualizacji geodezyjnej;

ZESTAWIENIE OBIEKTÓW:
Obiekt Nr 1 - Kościół;
Obiekt Nr 2 - dawny dom organisty;
Obiekt Nr 3 - budynek gospodarczy;
Obiekt Nr 4 - dom parafialny;
Obiekt Nr 5 - budynek gospodarczy;
Obiekt Nr 6 - budynek gospodarczy;

PRACOWNIA PROJEKTOWA
BIURO USŁUG INWESTYCYJNYCH
ul. "Wira" Bartoszewskiego 16 23-400 Biłgoraj tel.607 266 325

PROJEKT ZAGOSPODAROWANIA TERENU	Obiekt: Kościół pod wezwaniem Św. Michała Archanioła w Soli		
	Adres: Sól (dz.Nr 1495, 1510, 1511, ark.1) 23-400 Biłgoraj		
Nazwa rysunku: PROJEKT ZAGOSPODAROWANIA TERENU			Skala 1:500
PROJEKTANCI	Nr upraw.	Podpis	Data
Projektował: mgr inż. arch. Michał Patyk	UAN 8387/21/90		20 04 2024
mgr inż. Paweł Sosiński	LUB/0064/PWOK/09		Nr rys pz_1
mgr inż. Radosław Zaklekta	LUB/0310/POOS/12		Uwagi:
mgr inż. Tomasz Bździuch	LUB/0110/PWOE/09		