




WIDOK /STRONA WEWNĘTRZNA/

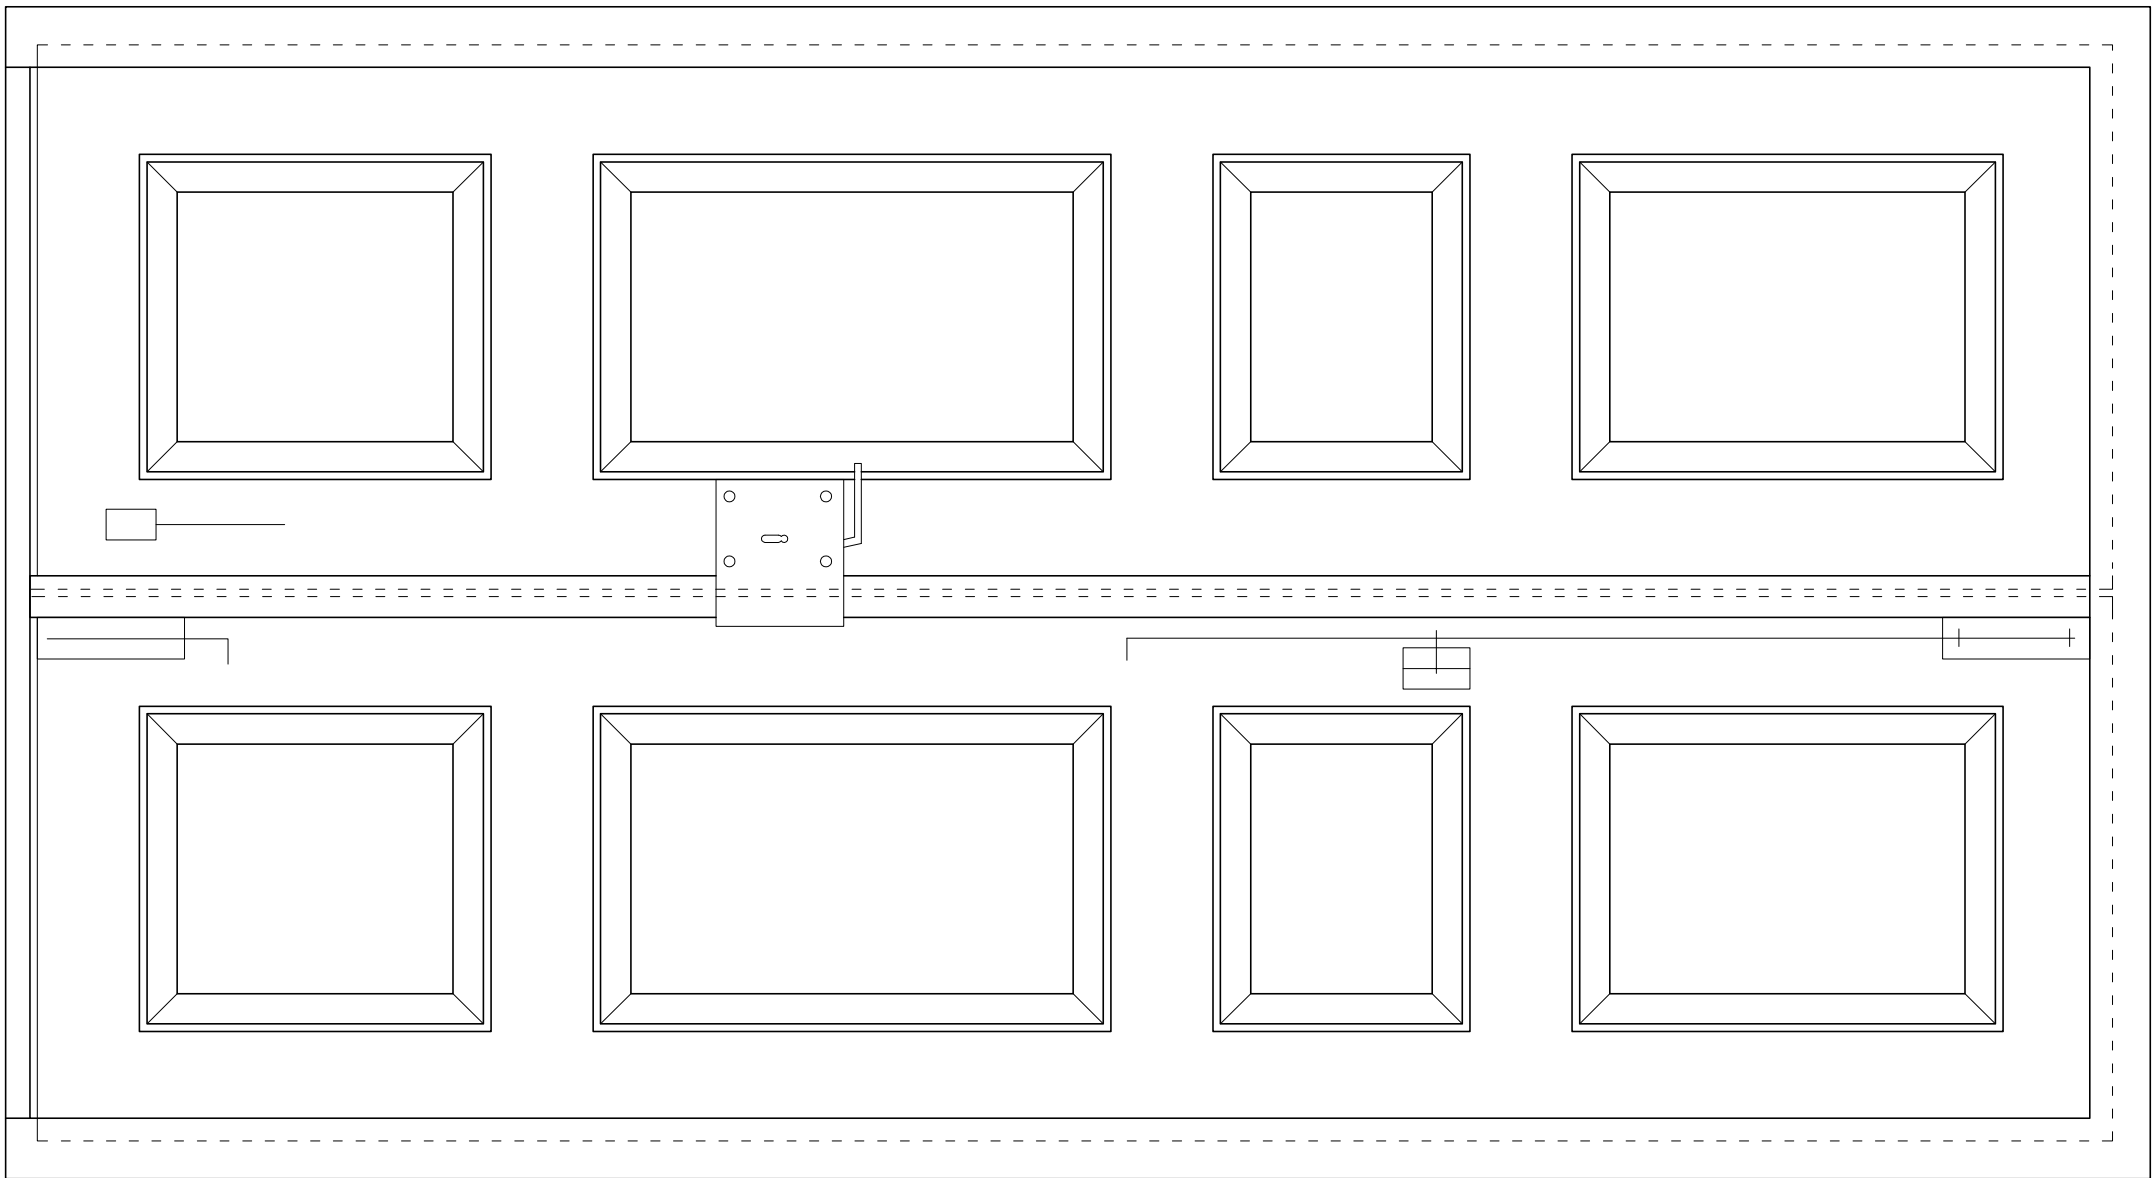


WIDOK /STRONA ZEWNĘTRZNA/

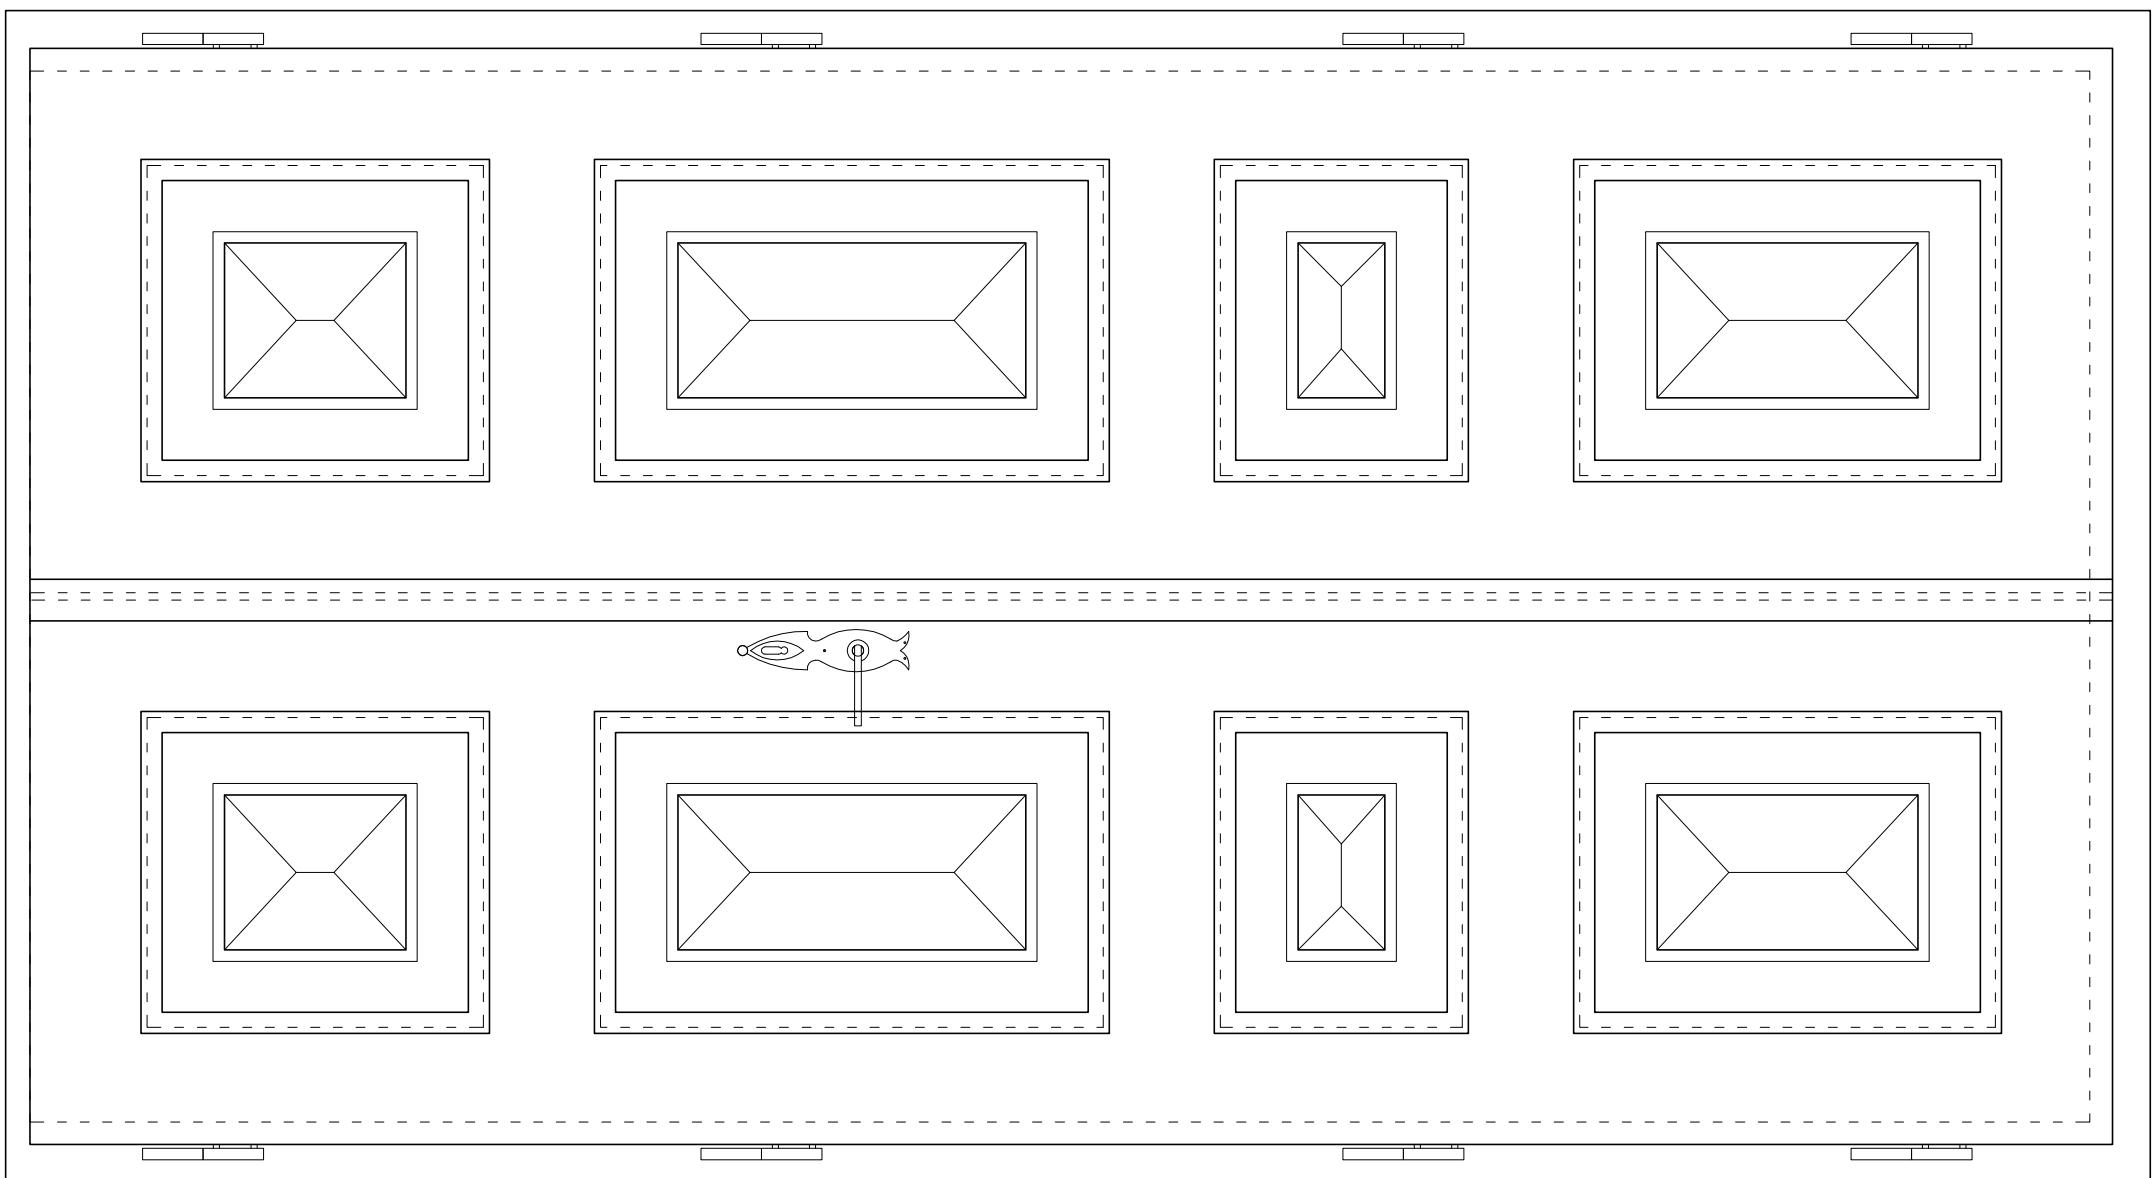

PRZĘKÓJ II-II

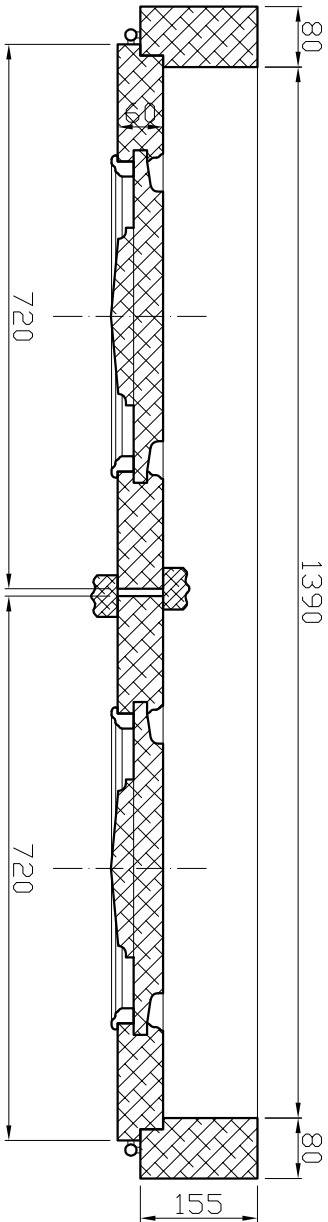

PRZĘKÓJ I-I

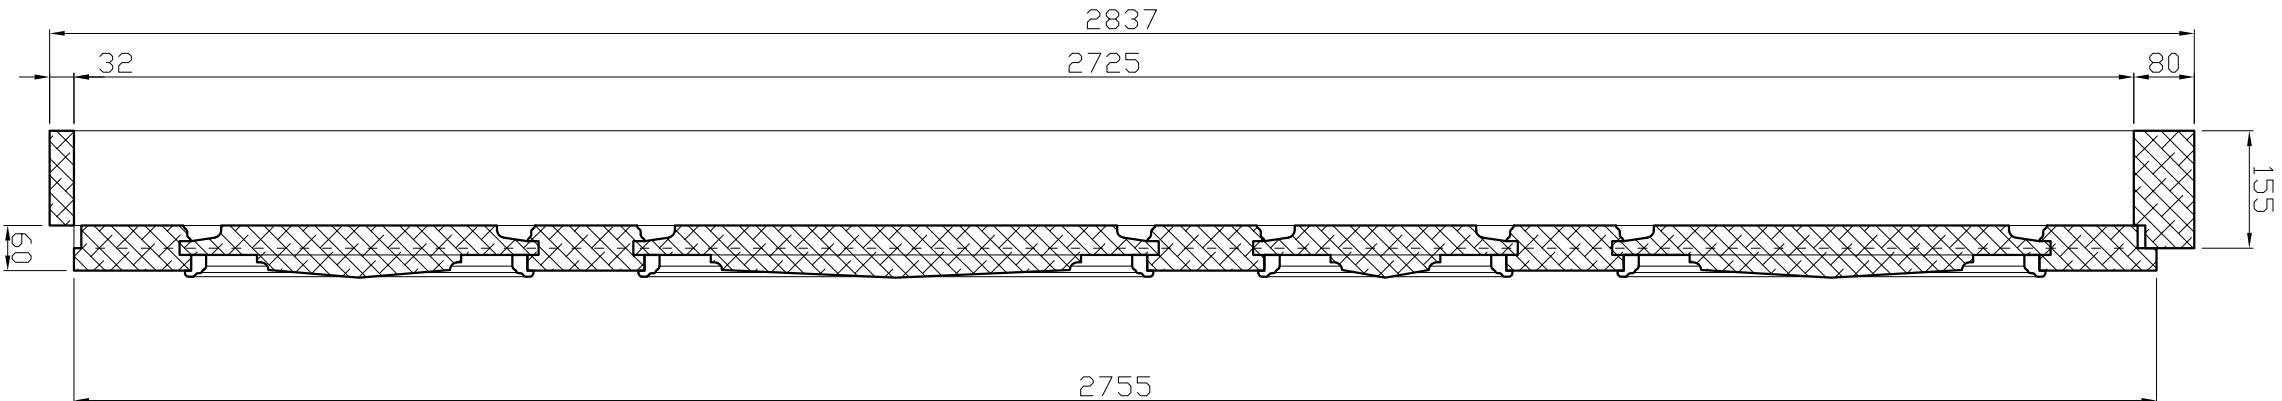

DRZWI ZEWNĘTRZNE.
Inwentaryzacja
skala 1:10



DRZWI W STANIE OBECNYM

P R A C O W N I A		P R O J E K T O W A	
B I U R O		B I U R O	
B I U R O U S Ł U G I N W E S T Y C Y J N Y C H		B I U R O U S Ł U G I N W E S T Y C Y J N Y C H	
mgr inż. Paweł Sosniński		mgr inż. Paweł Sosniński	
ul. "Wira" Bartoszewskiego 16 23-400 Biłgoraj		ul. "Wira" Bartoszewskiego 16 23-400 Biłgoraj	
tel. 607 266 325		tel. 607 266 325	

PROJEKT ARCHITEKTONICZNO - BUDOWLANY		Opis: Kocioł pod wężaniem Św. Michała Archaniola w Sołi	
Adres: Sól (dz.Nr. 1495)		23-400 Biłgoraj	
Nazwa rysunku		Skala	
DRZWI ZEWNĘTRZNE. Inwentaryzacja.		1:10	
AUTORZY PROJEKTU		Nr rys	
mgr inż. arch. Michał Pałk		A_4	
mgr inż. Paweł Sosniński		Data	
mgr inż. Paweł Sosniński		20 04 2024	

UWAGA !
Wszystkie elementy drzwi jak ramiak, płyciny, listwy przylgowe i kątowe wykonane z drewna sosnowego, lakierowane.
Od strony wewnętrznej skrzydła lewego zamontowaną są ryglowanie dolne i górne;
Od strony wewnętrznej skrzydła prawego zamontowana jest rozkładana blokada zamekująca z końcówką antypoślizgową.